


I POSCHODIE

Výstavná sala 580,07 m²

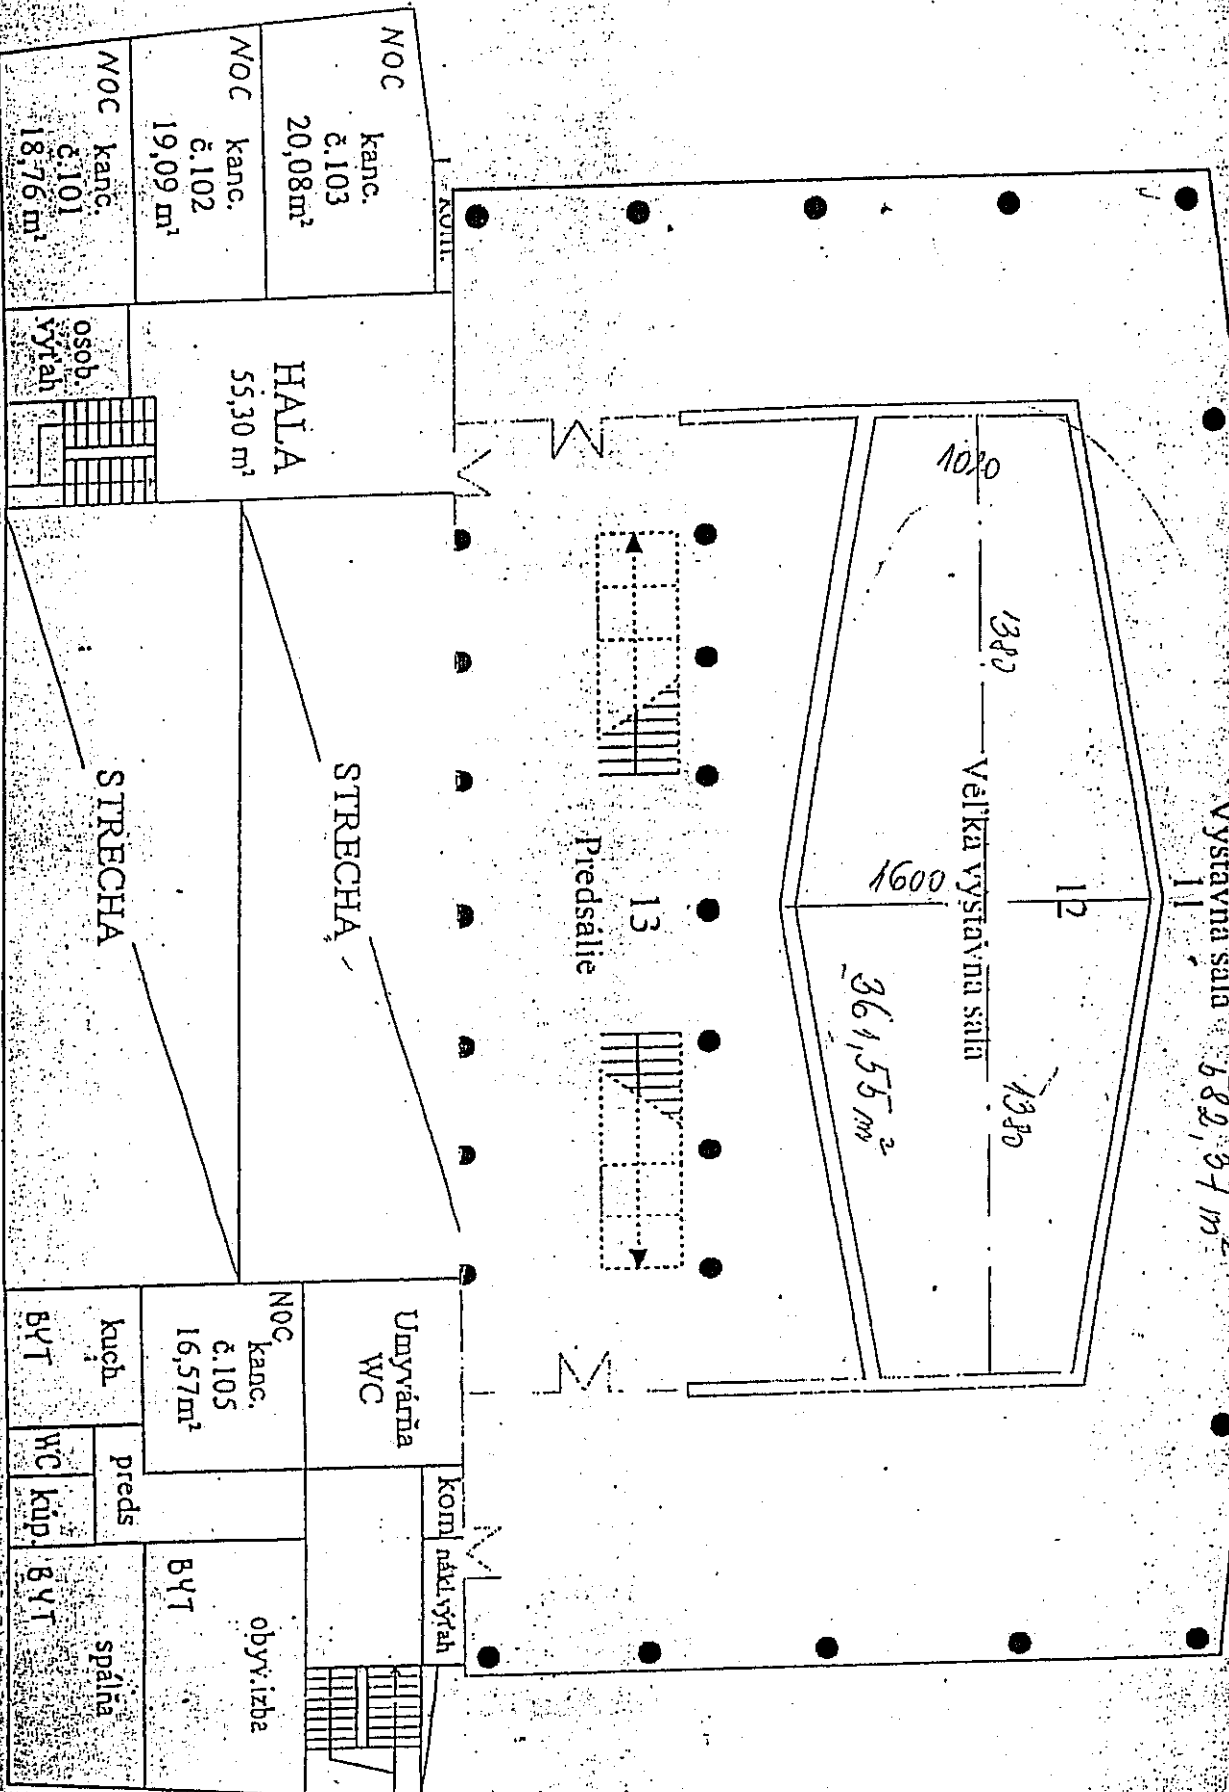

NOC kanc. č. 103 20,08 m²

NOC kanc. č. 102 19,09 m²

NOC kanc. č. 101 18,76 m²

HALA 55,30 m²

osob. výtah

STRECHŇA

STRECHŇA

Umyvárna WC

NOC kanc. č. 105 16,57 m²

Kuch. BYT

WC

BYT

Kom. nákl. výtah

obýv. izba

BYT

spáľňa

BYT

NÁDORGA BYT - Páleníkova